Clavier (Les Avins) - La Grange

Rue du Centre, 23 – 4560 Clavier

http://www.lagrange-lesavins.be

Contact Local : +32 470 592 717

Accès salle

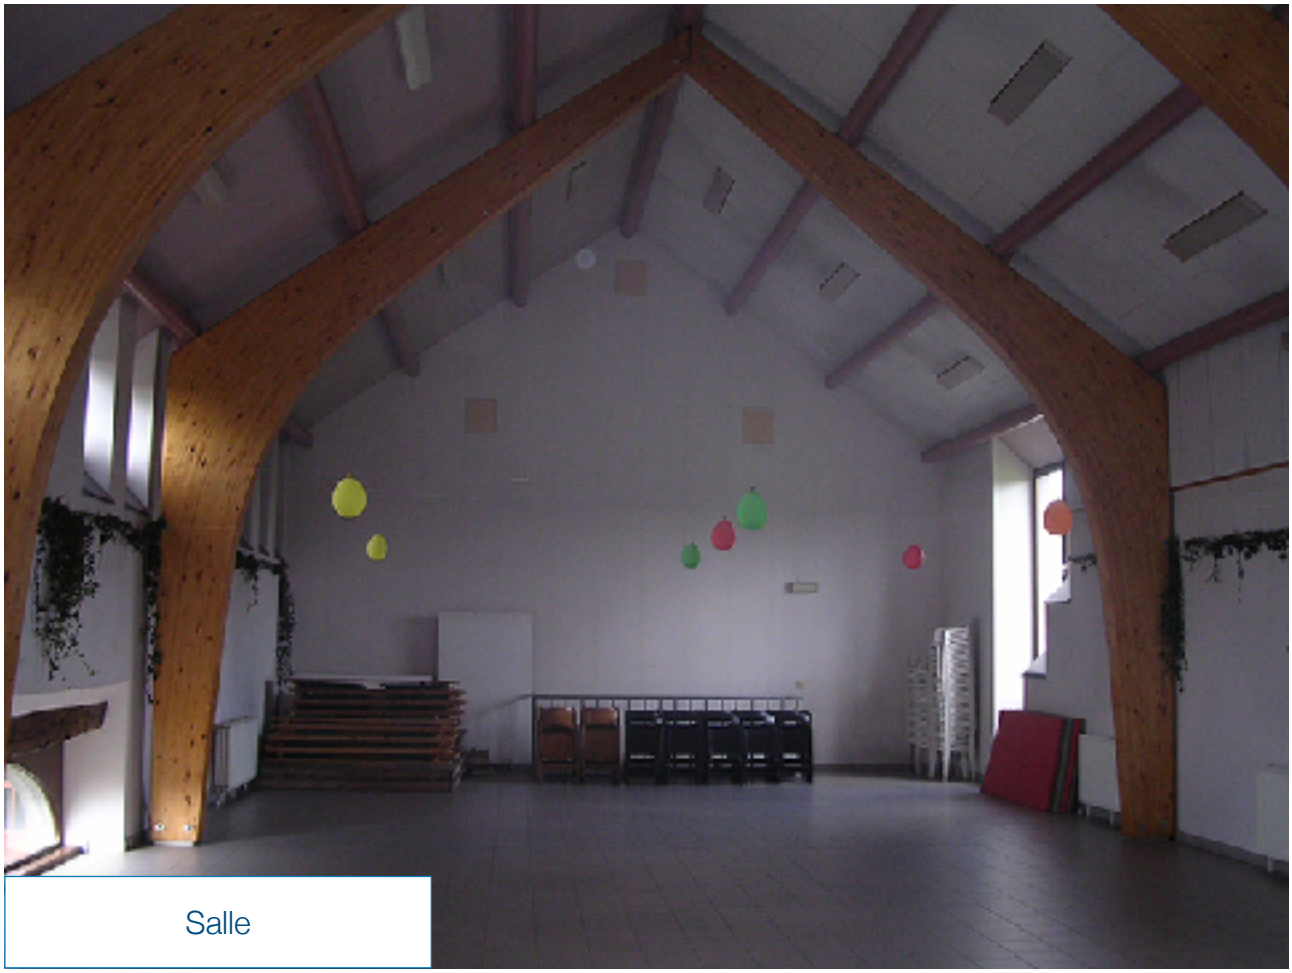

Salle

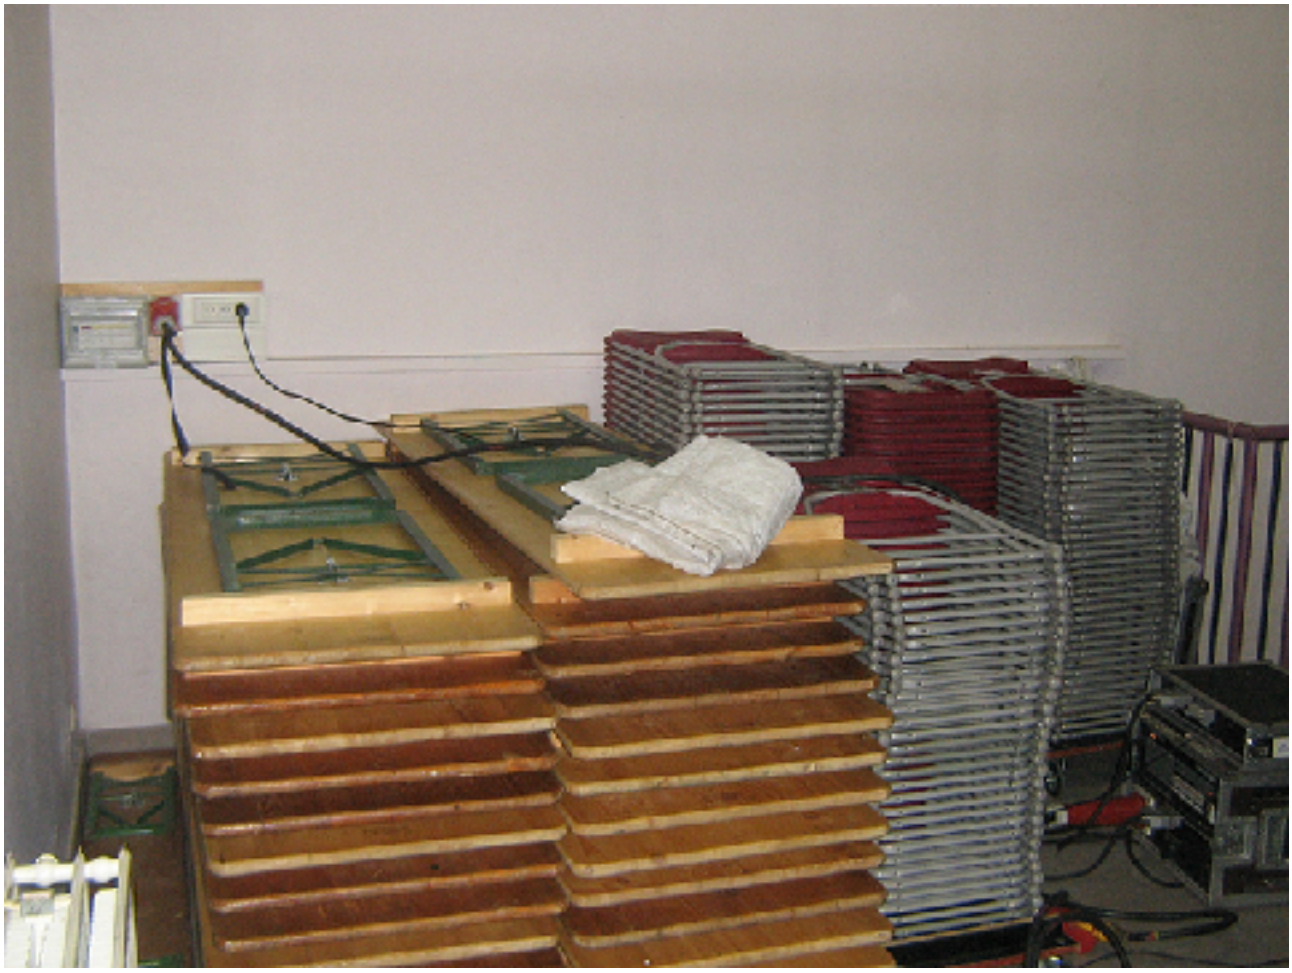

Prises

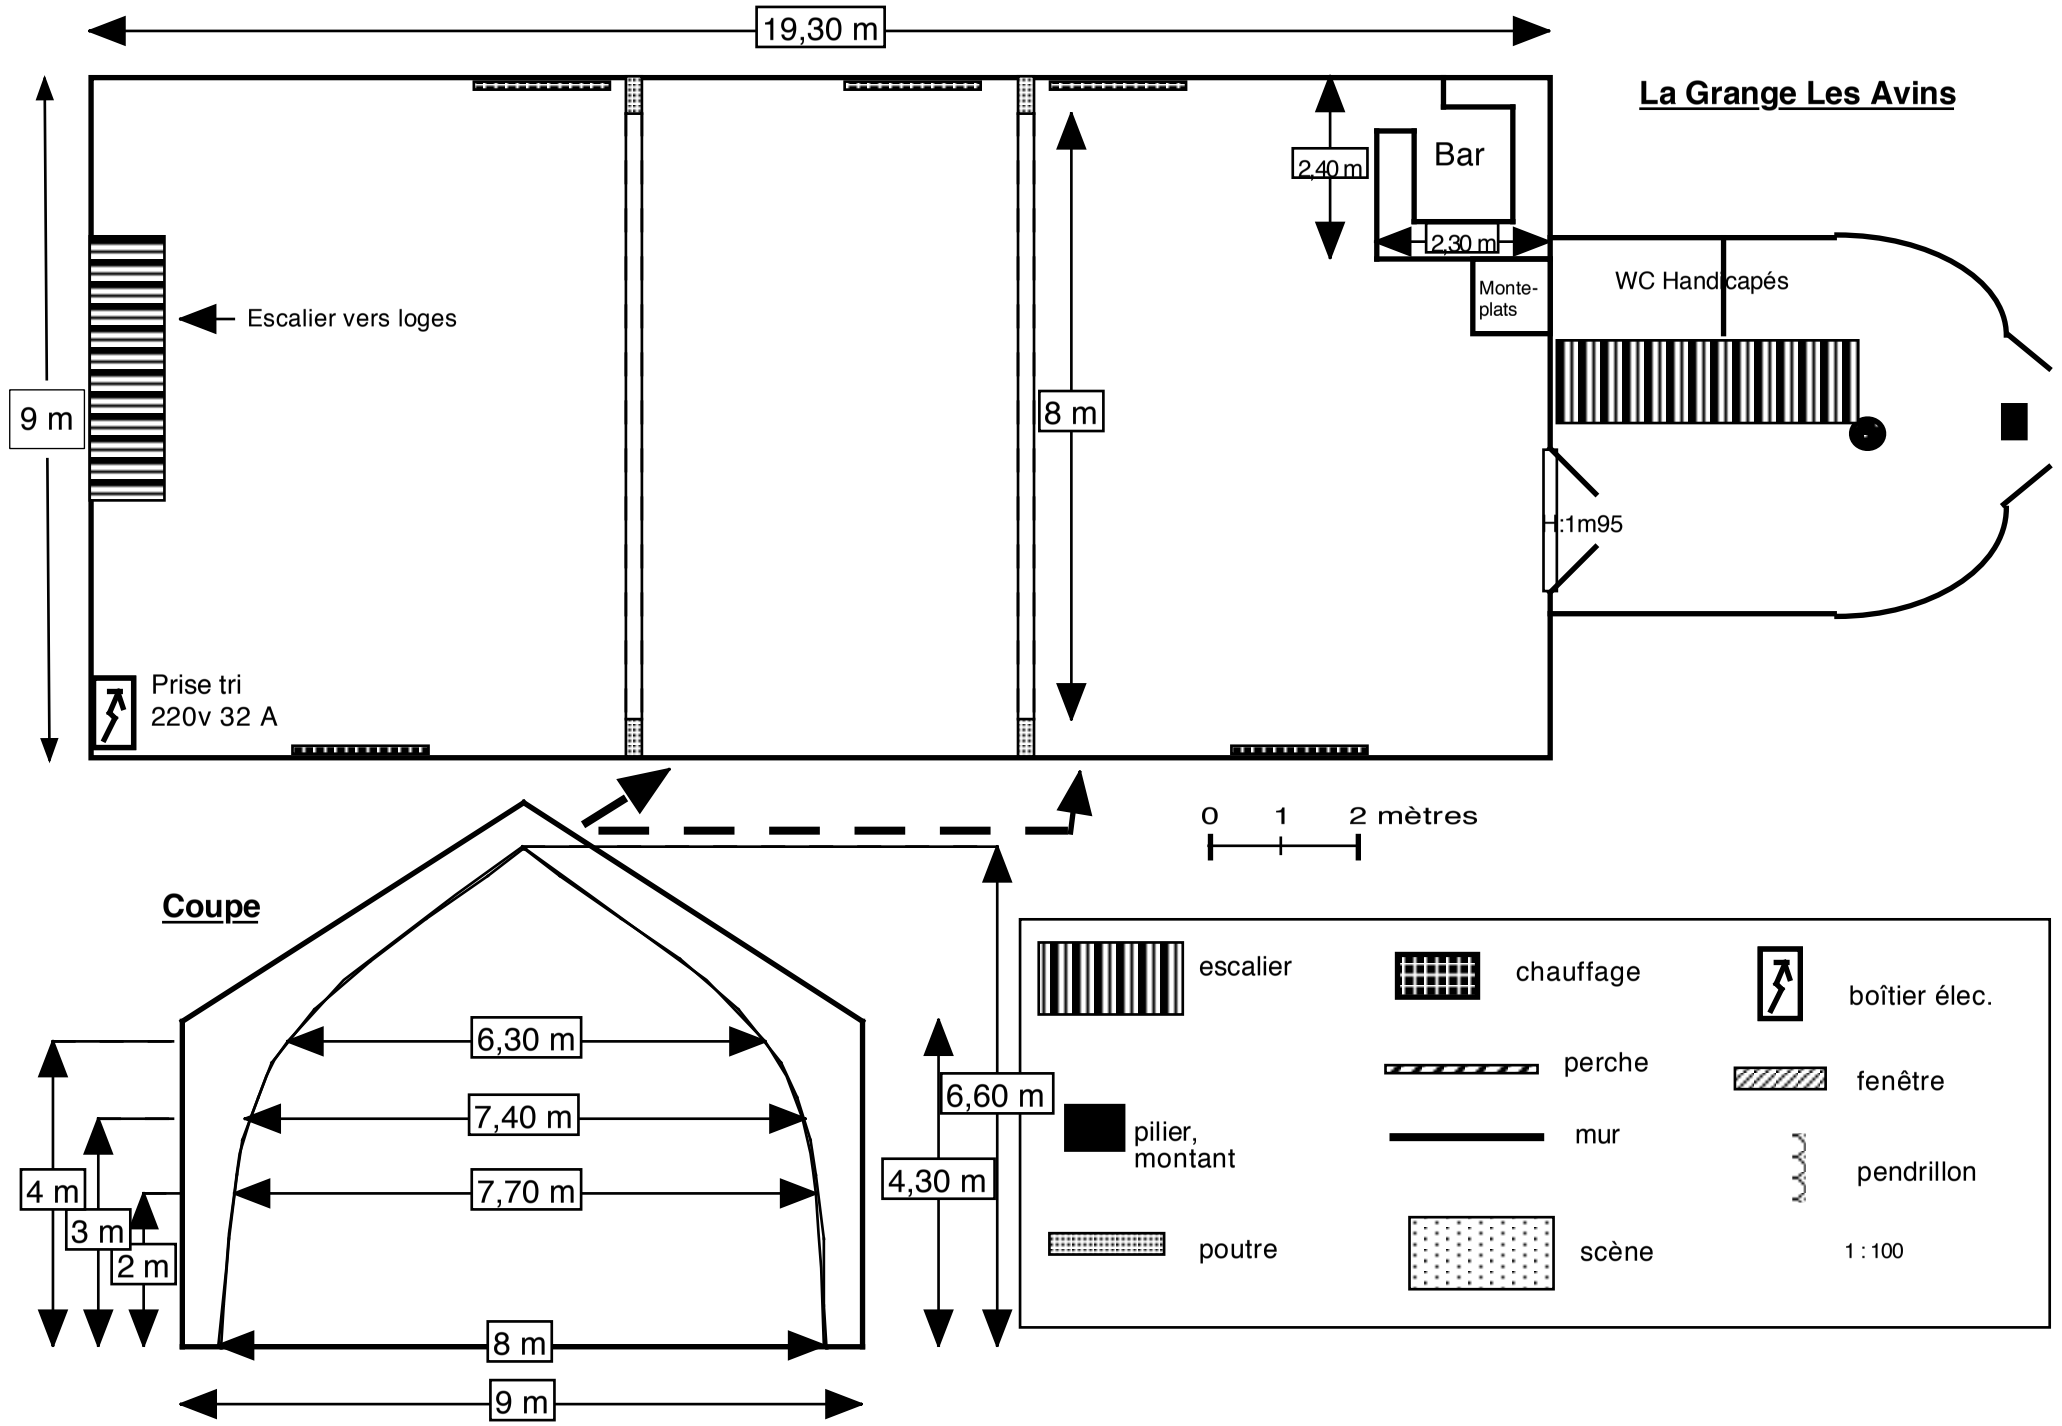
19,30 m
La Grange Les Avins
9 m
Escalier vers loges
8 m
2,40 m
Bar
2,30 m
Monte-plats
WC Handicapés
H:1m95
Prise tri
220v 32 A
0 1 2 mètres
Coupe
6,30 m
7,40 m
7,70 m
8 m
9 m
4 m
3 m
2 m
6,60 m
4,30 m
escalier
chauffage
boîtier élec.
perche
fenêtre
pilier, montant
mur
pendrillon
poutre
scène
1 : 100

Salle : La Grange
Localisation : 21, rue du Centre 4560 Les Avins Clavier
Responsable : Mme Martine Lemoine 085/41 21 18

Scène
Pas de scène

Salle
Dimensions :(Profondeur : 19,30 m, Largeur :9 m, Hauteur :6,60 m Attention aux poutres réduisant l'espace,voir le plan)
Jauge : 150 personnes (environ 140 chaises disponibles sur place plus des bancs)
Configuration : salle à plat
Sol carrelé blanc
Mur et plafond blancs
Traitement acoustique : oui
Alarme incendie : non
Aucun point d'accrochage pour l'éclairage
Occultation : nombreuses fenêtres non dessinées sur le plan : des panneaux d'occultation sont disponibles sur place, sur demande

Dépôt, déchargement , loges
Dépôt : non
Déchargement : la salle est au premier étage, mais le terrain est en pente ; une camionnette peut donc accéder à une porte donnant sur un couloir jouxtant la salle. Cette porte se trouve à plus ou moins 8 mètres de la salle, sans escalier.
Loges : Une salle au rez-de-chaussée peut servir de loge . On y accède par l'escalier dessiné sur le plan.

Equipement électrique
Dans la salle, près de l'escalier, prise triphasée 220v (bien que tétrapolaire) 32A CEE

Dans la salle : prises mono 220 volts (deux disjoncteurs de 20 A chacun)
Dans la salle de plonge, au rez-de-chaussée, à environ 20 mètres de l'entrée de la salle, il y a une prise 32 A de type cuisinière triphasée 220V (mais tétra polaire)(il faut débrancher le lave-vaisselle) ; attention, il n'y a que 20 A au disjoncteur.
Eclairage de la salle : néons et quartz