

Saint-Georges-sur-Meuse - Centre culturel

Rue Albert 1^{er}, 18 4470 St Georges


<https://www.saintgeorgesculture.be/infrastructure>







Scène

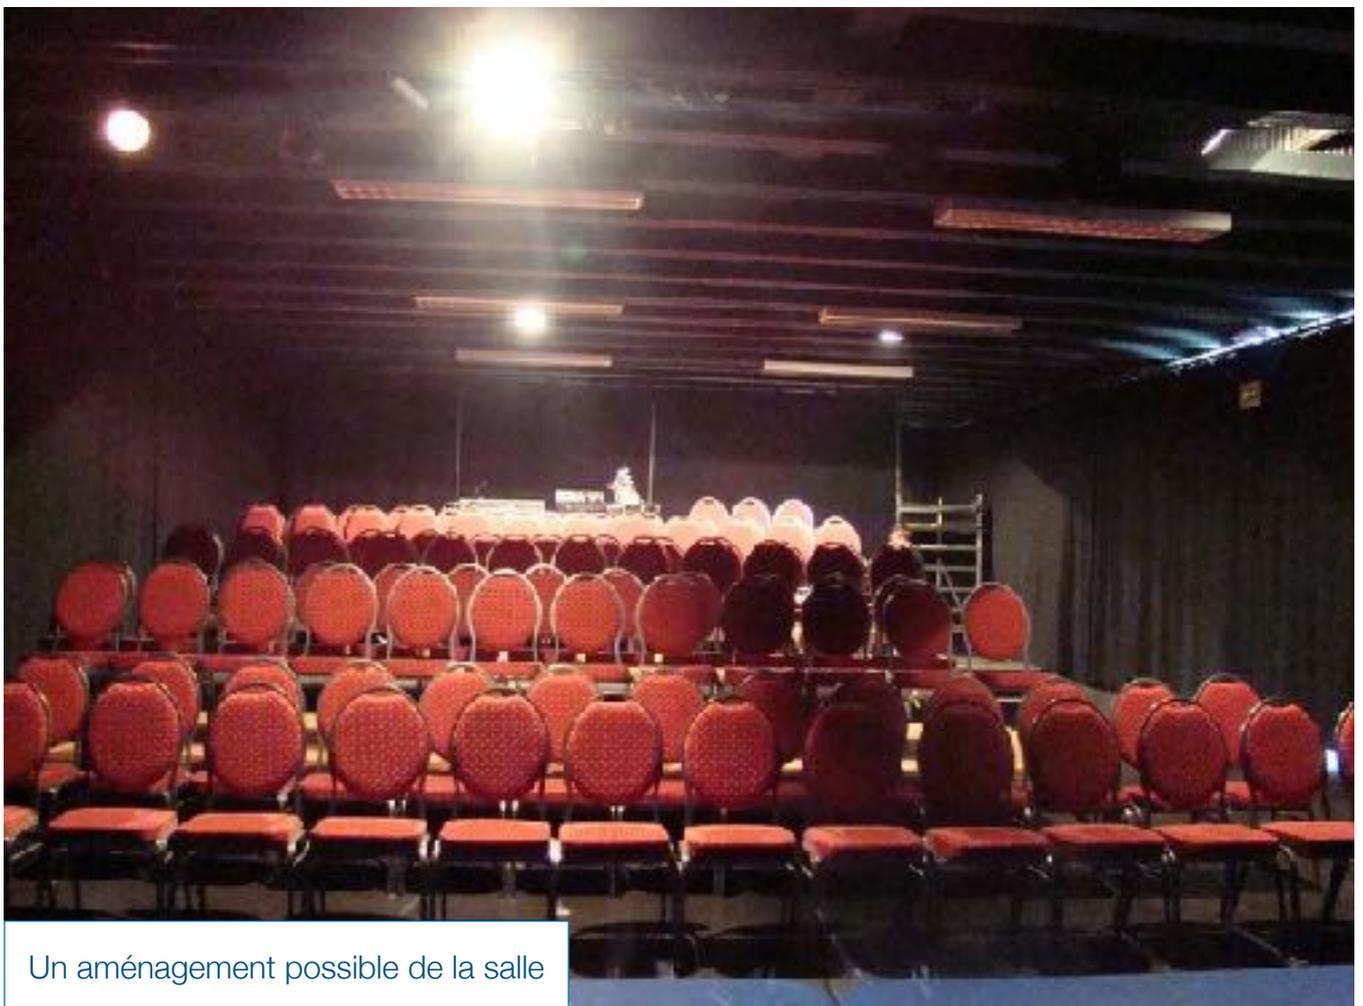


Un aménagement possible de la salle



Prises triphasées





Le grill

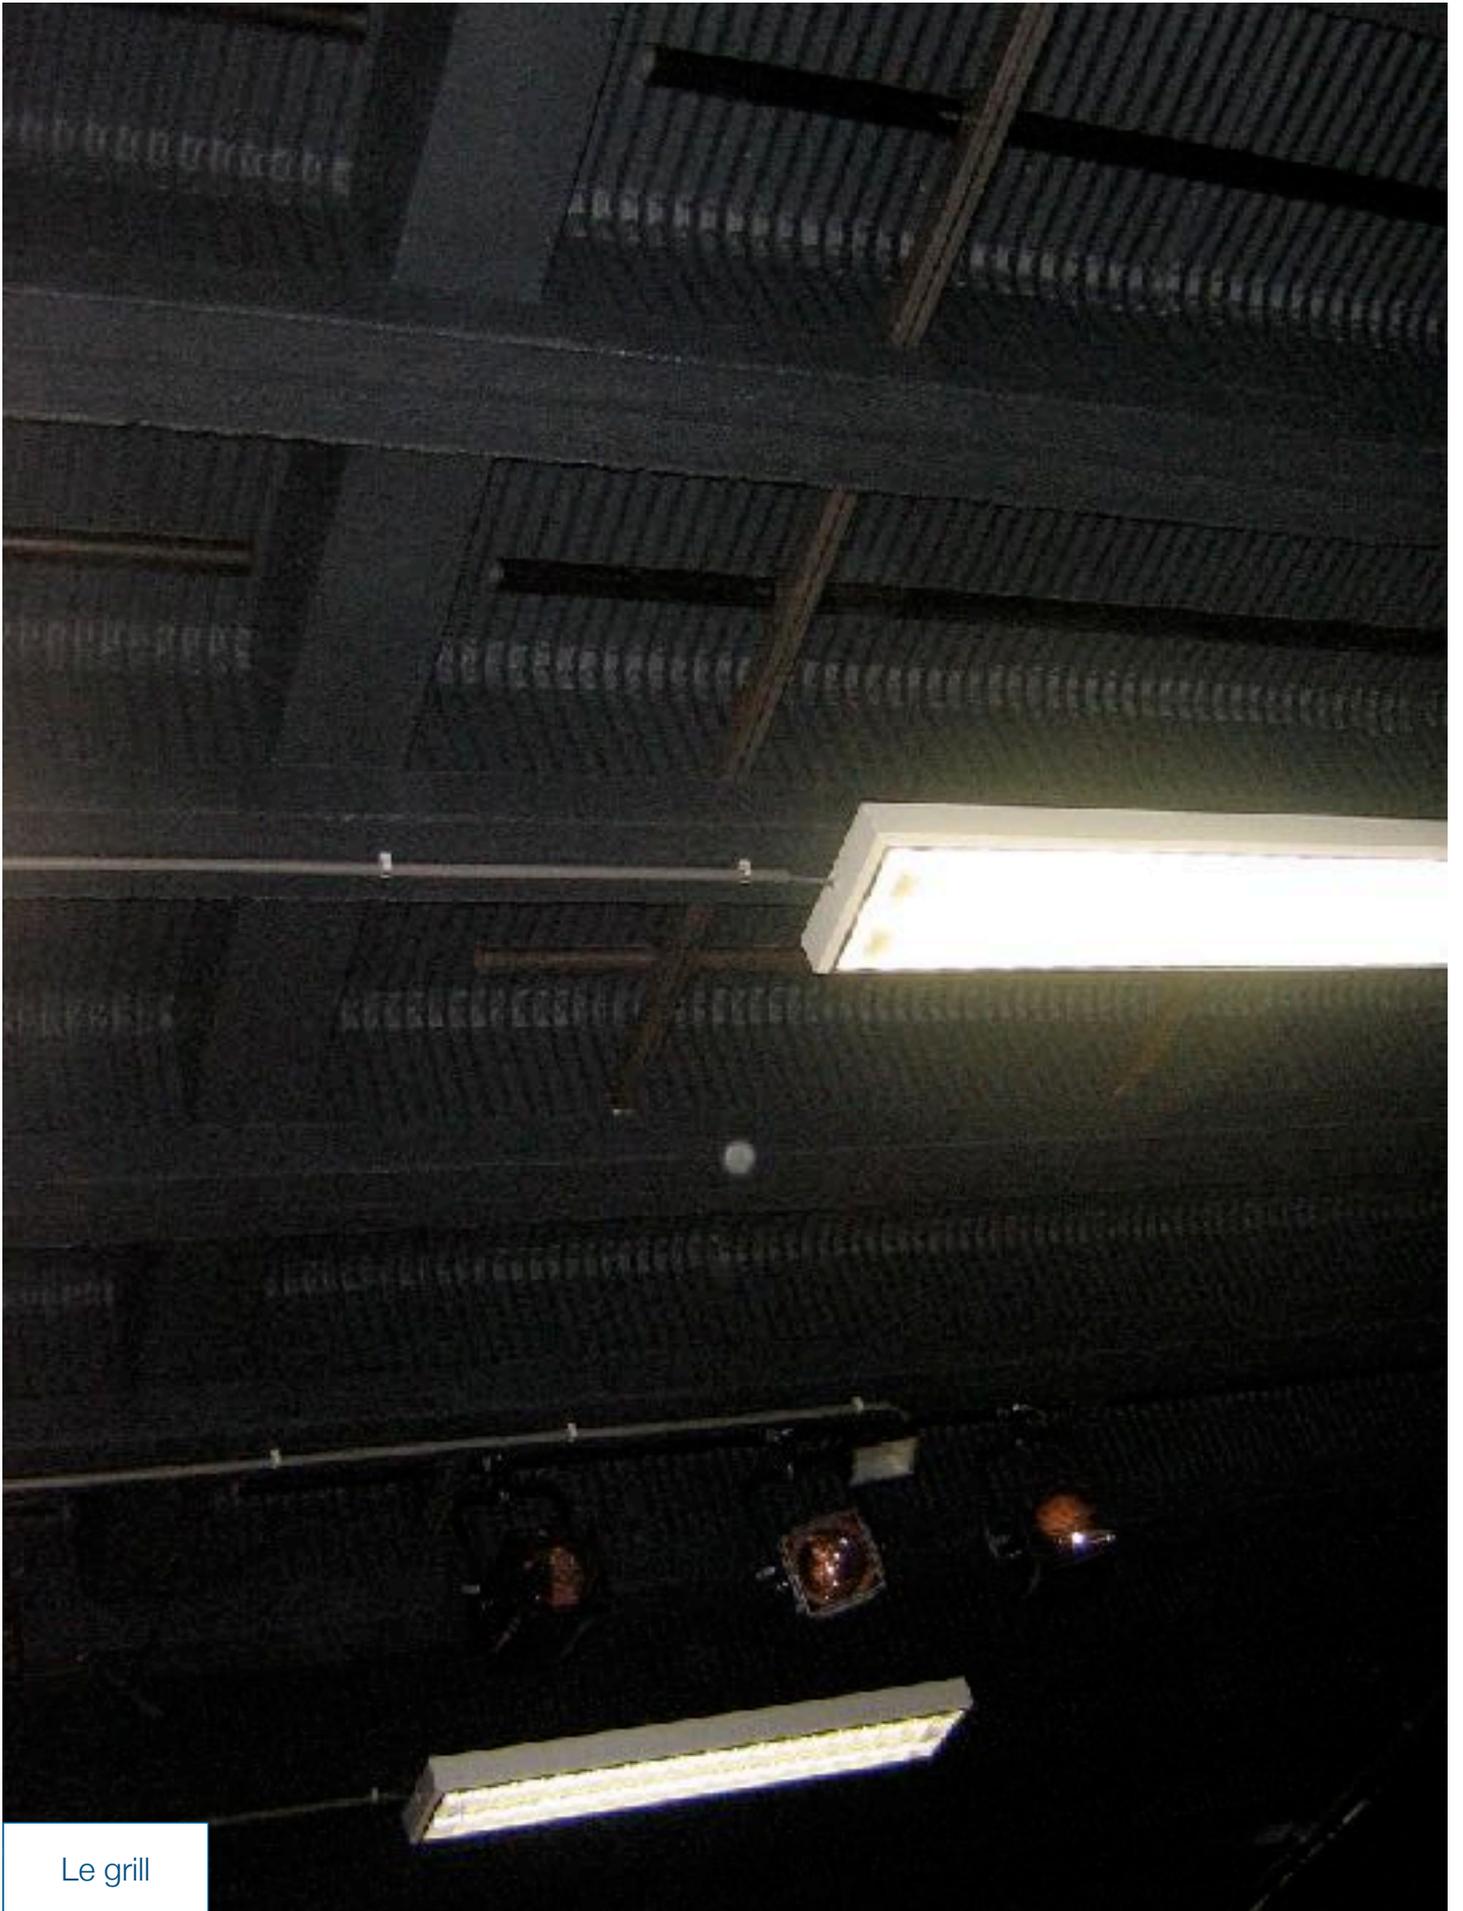

Le grill



Foyer Culturel de St Georges

1 prise CEE 32A tri/
1 prise CEE 63A tri

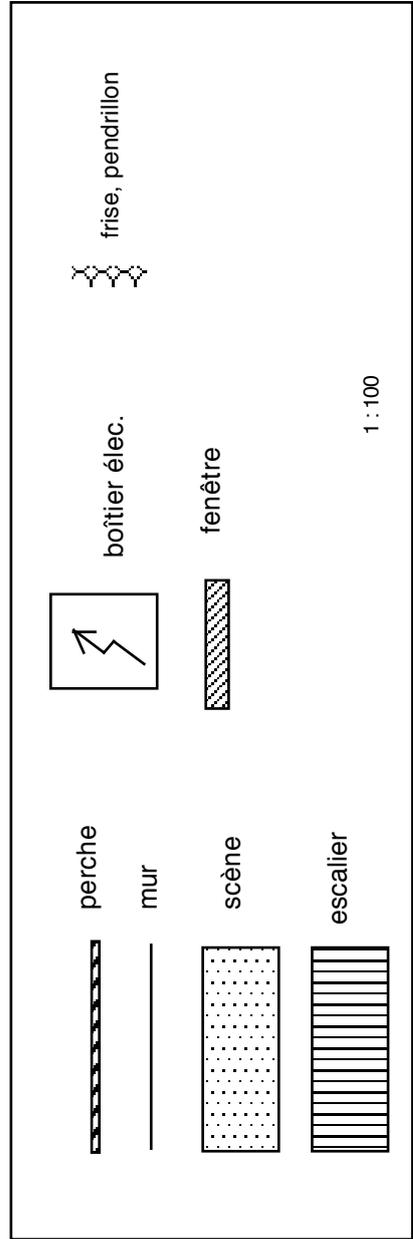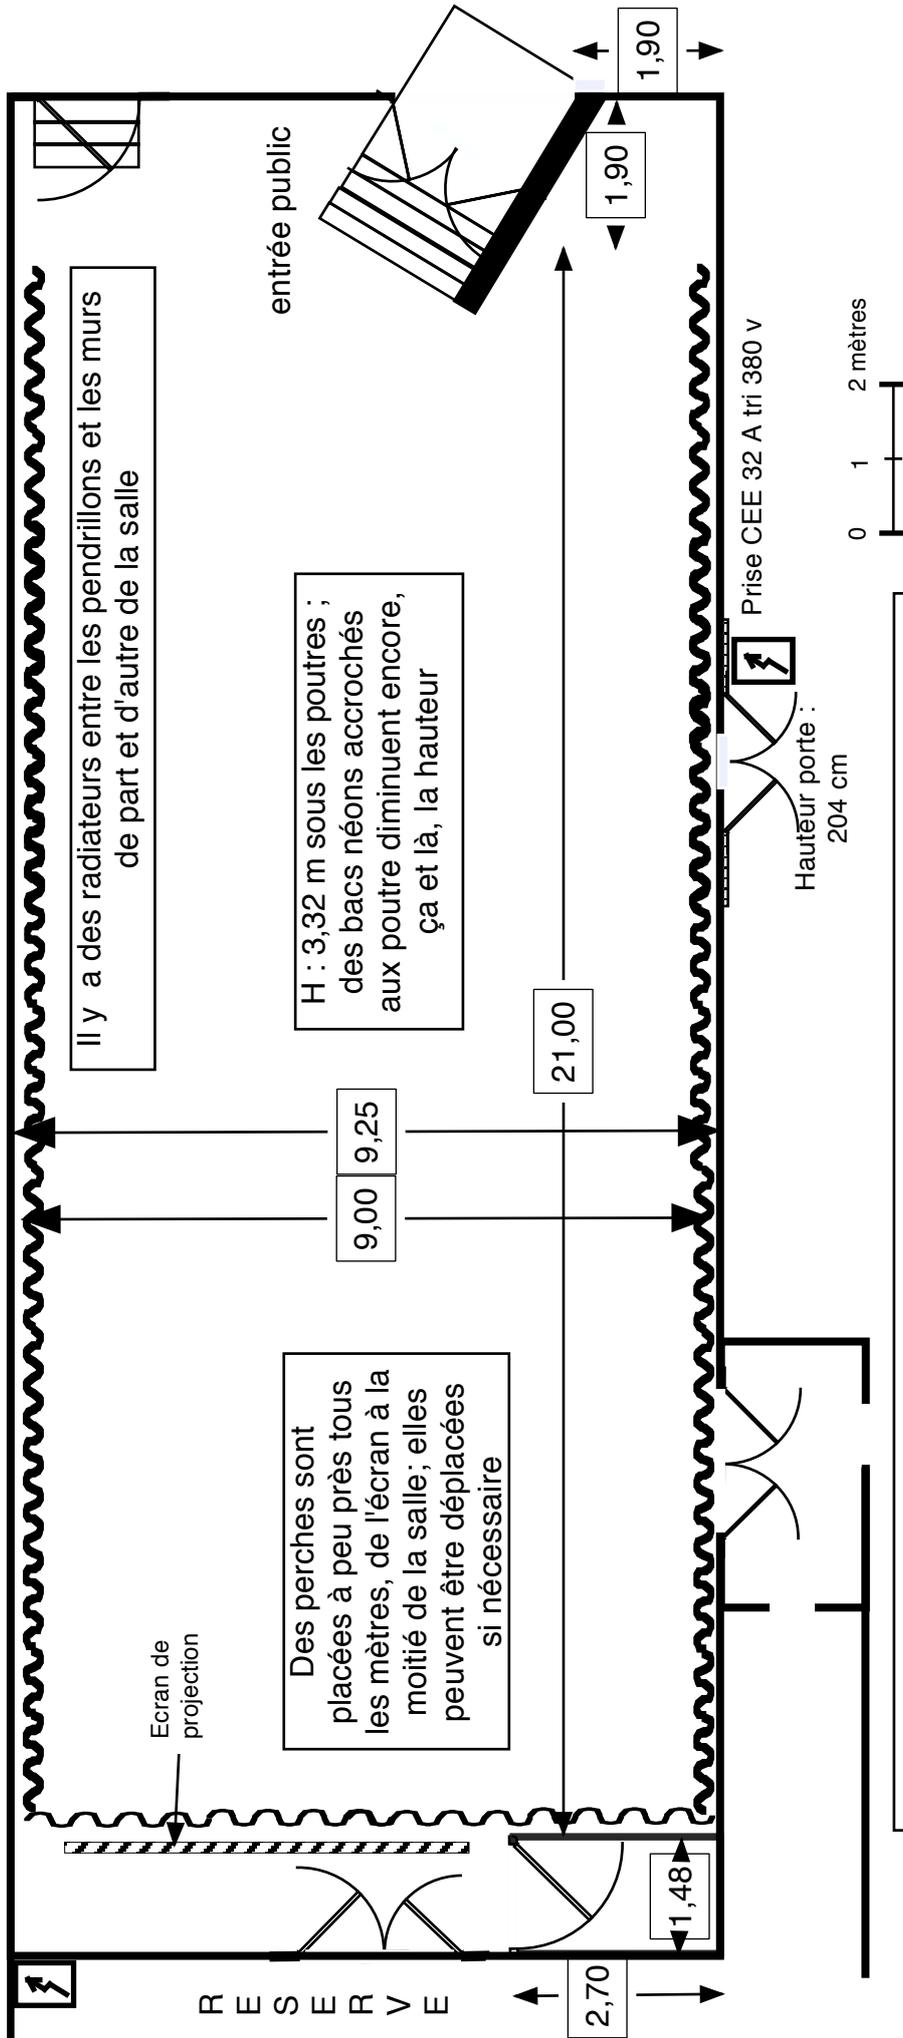

1 : 100

Foyer Culturel de St Georges coupe

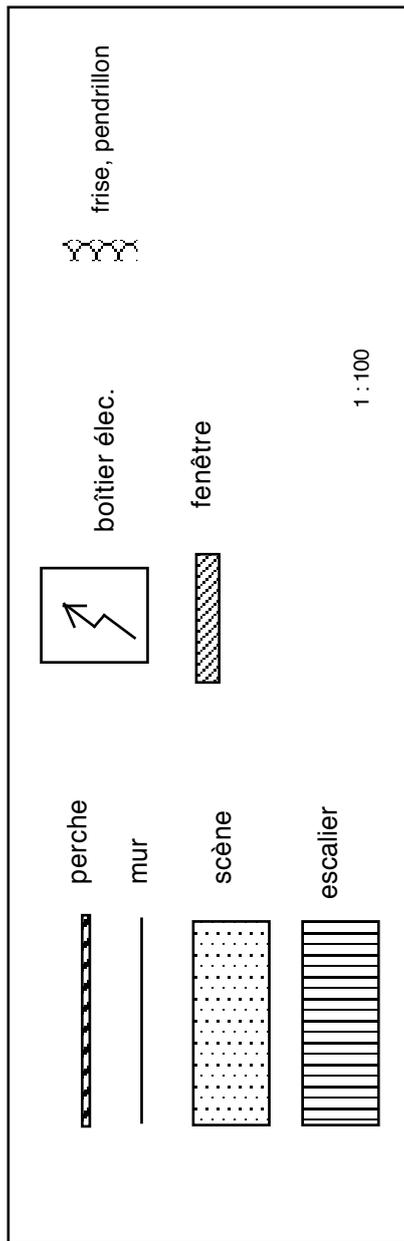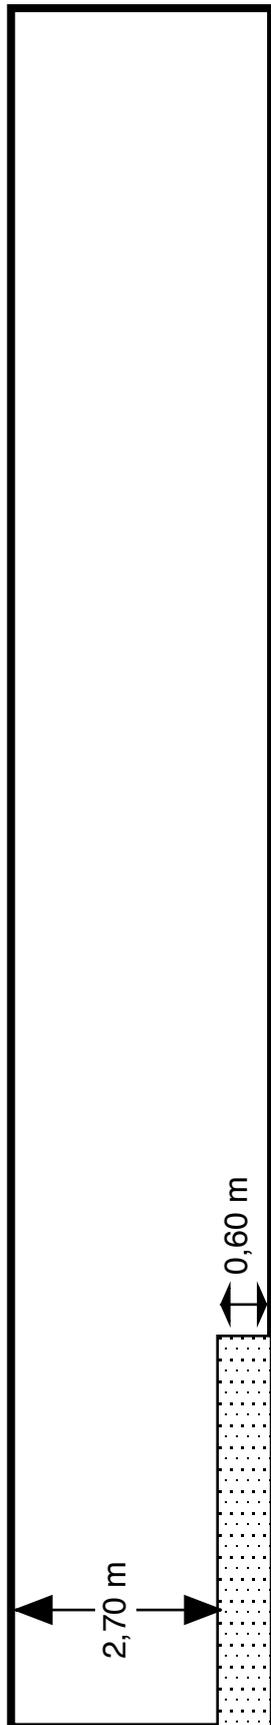

Salle : Centre culturel de Saint-Georges-sur-Meuse

Localisation : rue Albert 1^{er}, 18 4470 St Georges

Responsable :

Renseignements techniques

Espace scénique :

Différentes configurations possibles.

35 praticables disponibles

Description salle

- capacité : 250 chaises maximum
- configuration : salle à plat – possibilité de gradins - pas de siège fixe
- sol : béton noir lissé
- dimensions : profondeur :21m
 largeur : 9,25 m de mur à mur, 9 m de pendrillon à pendrillon
 (radiateurs le long des murs, 20 cm d'épaisseur)
 hauteur : 3,32 m sous les poutres (attention aux néons)
- plafond : noir
- murs : pendrillons noir le long de la salle
- points d'accrochage lumière : une perche à peu près tous les mètres depuis l'écran à la moitié de la salle ; les perches peuvent être déplacées
- occultation : porte d'entrée vitrée, derrière les pendrillons
-

Dépôts, déchargement, loges

- réserve derrière la scène
- loges : 3 loges à l'étage pourvues de douches
- déchargement : → dans la salle
 largeur : 1,60 m
 hauteur : 2 m
 distance : 3 m
 accès : parking

Description de l'équipement électrique

- puissance disponible et type : -une prise 63 A 380v tri, une prise 32A 380v tri
 (dans la réserve)
 -une prise 32 A 380v tri à l'extérieur près de la
 porte d'entrée (voir plan)
- éclairage salle : néons et quartz