

# Marchin Cercle Saint-Hubert

Place de Belle-Maison 4570 Marchin


Responsable : Mme Deneumostier 0499/28 95 93 085/ 21 54 84 (entre 18h30 et 21h30)



La salle



La salle

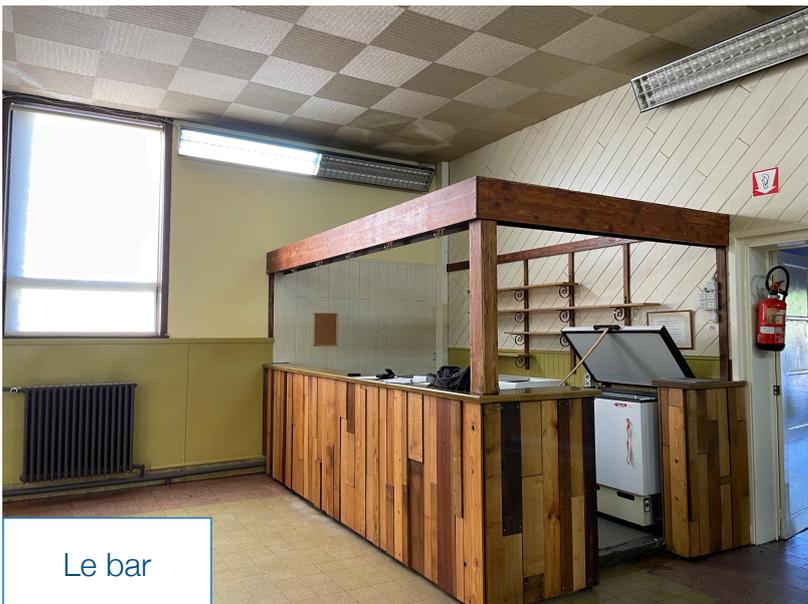

Le bar



RANGEMENT

- 16 TABLES
- 32 TRÉTEAUX
- 145 CHAISES

POUR LES CHAISES  
SOIT  
DANS LES CHARIOTS  
(PRÉVUS A CET EFFET)  
5 PILES DE 5 CHAISES  
(MAXIMUM)

RESTANT  
SUR LE DEVANT DE LA SCÈNE

MERCI

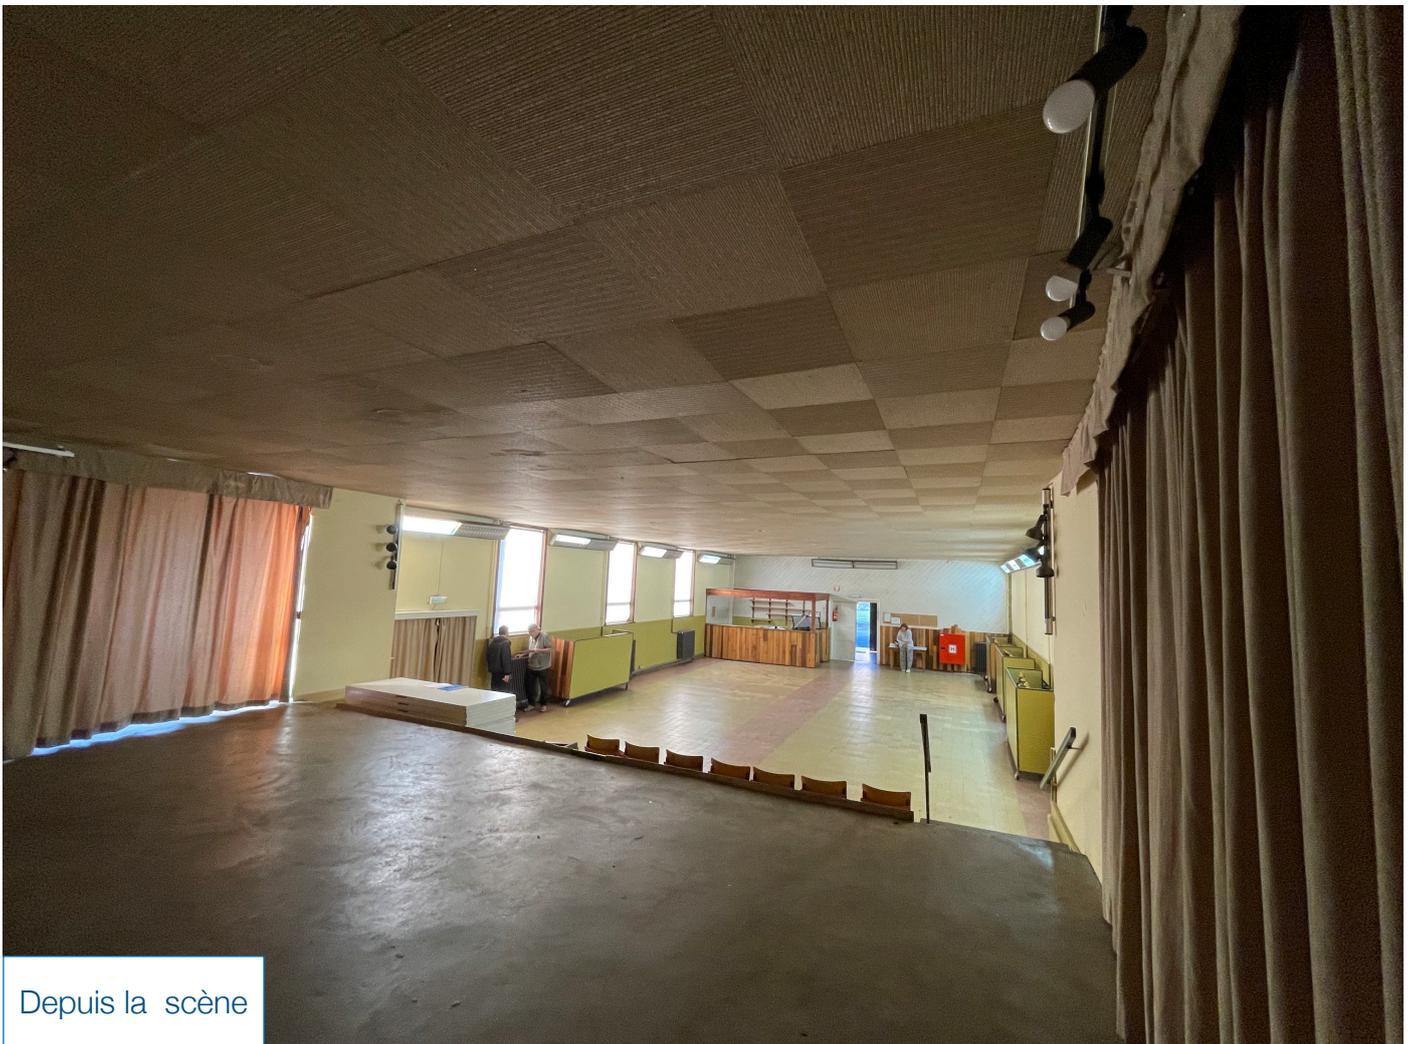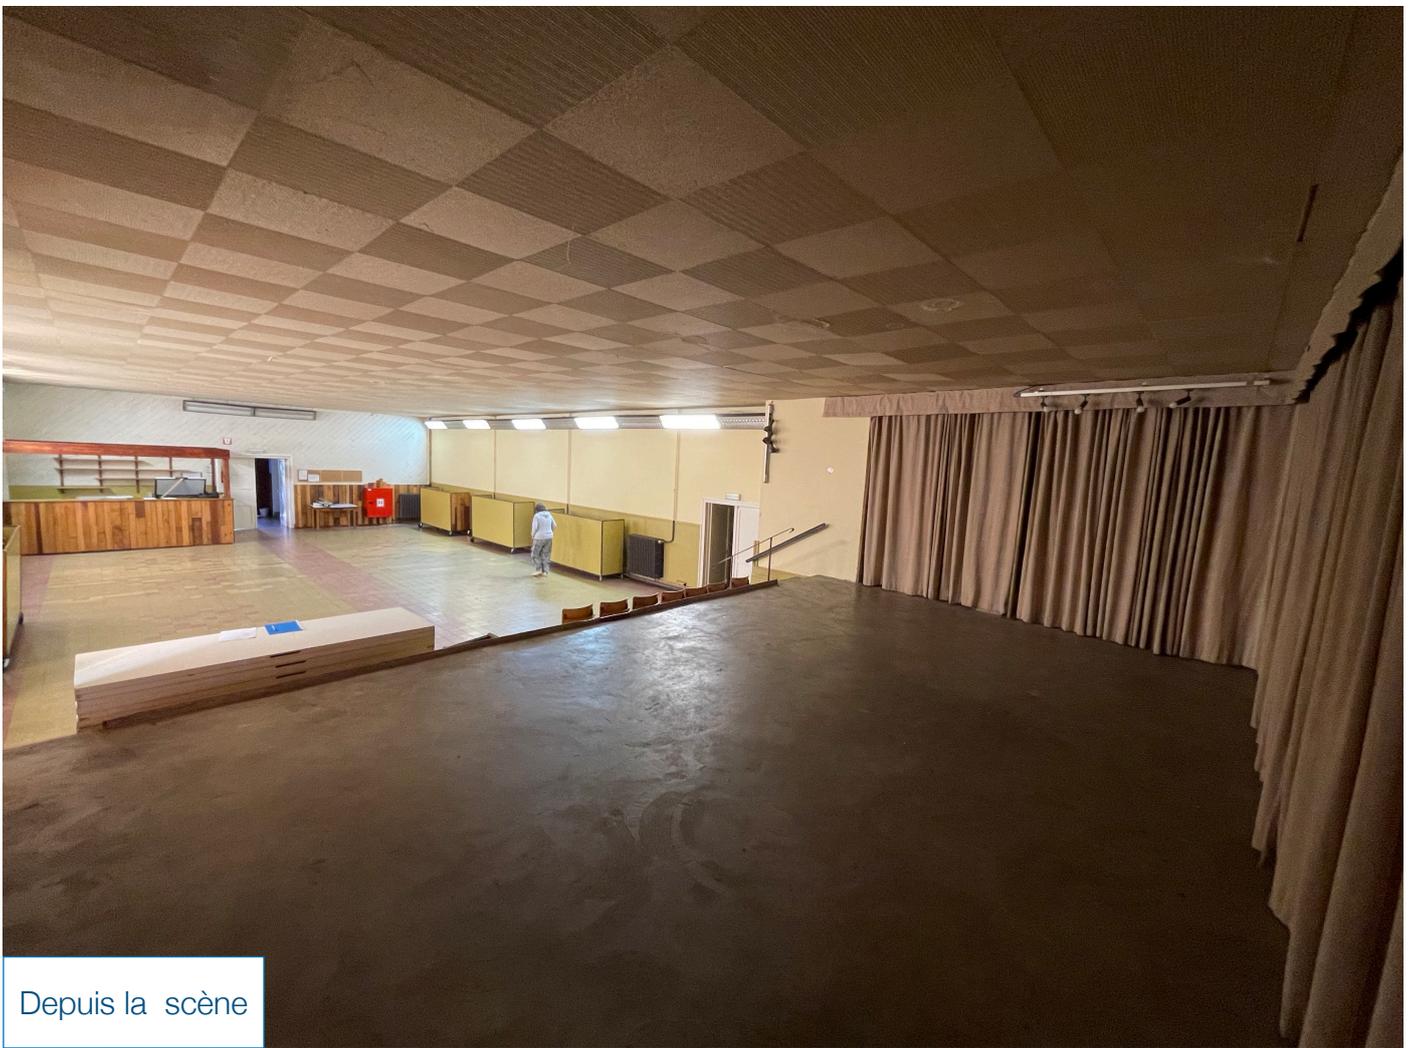



Au-dessus de la scène



Depuis les coulisses






Tableaux électriques et prises de la scène



# Cercle Saint Hubert

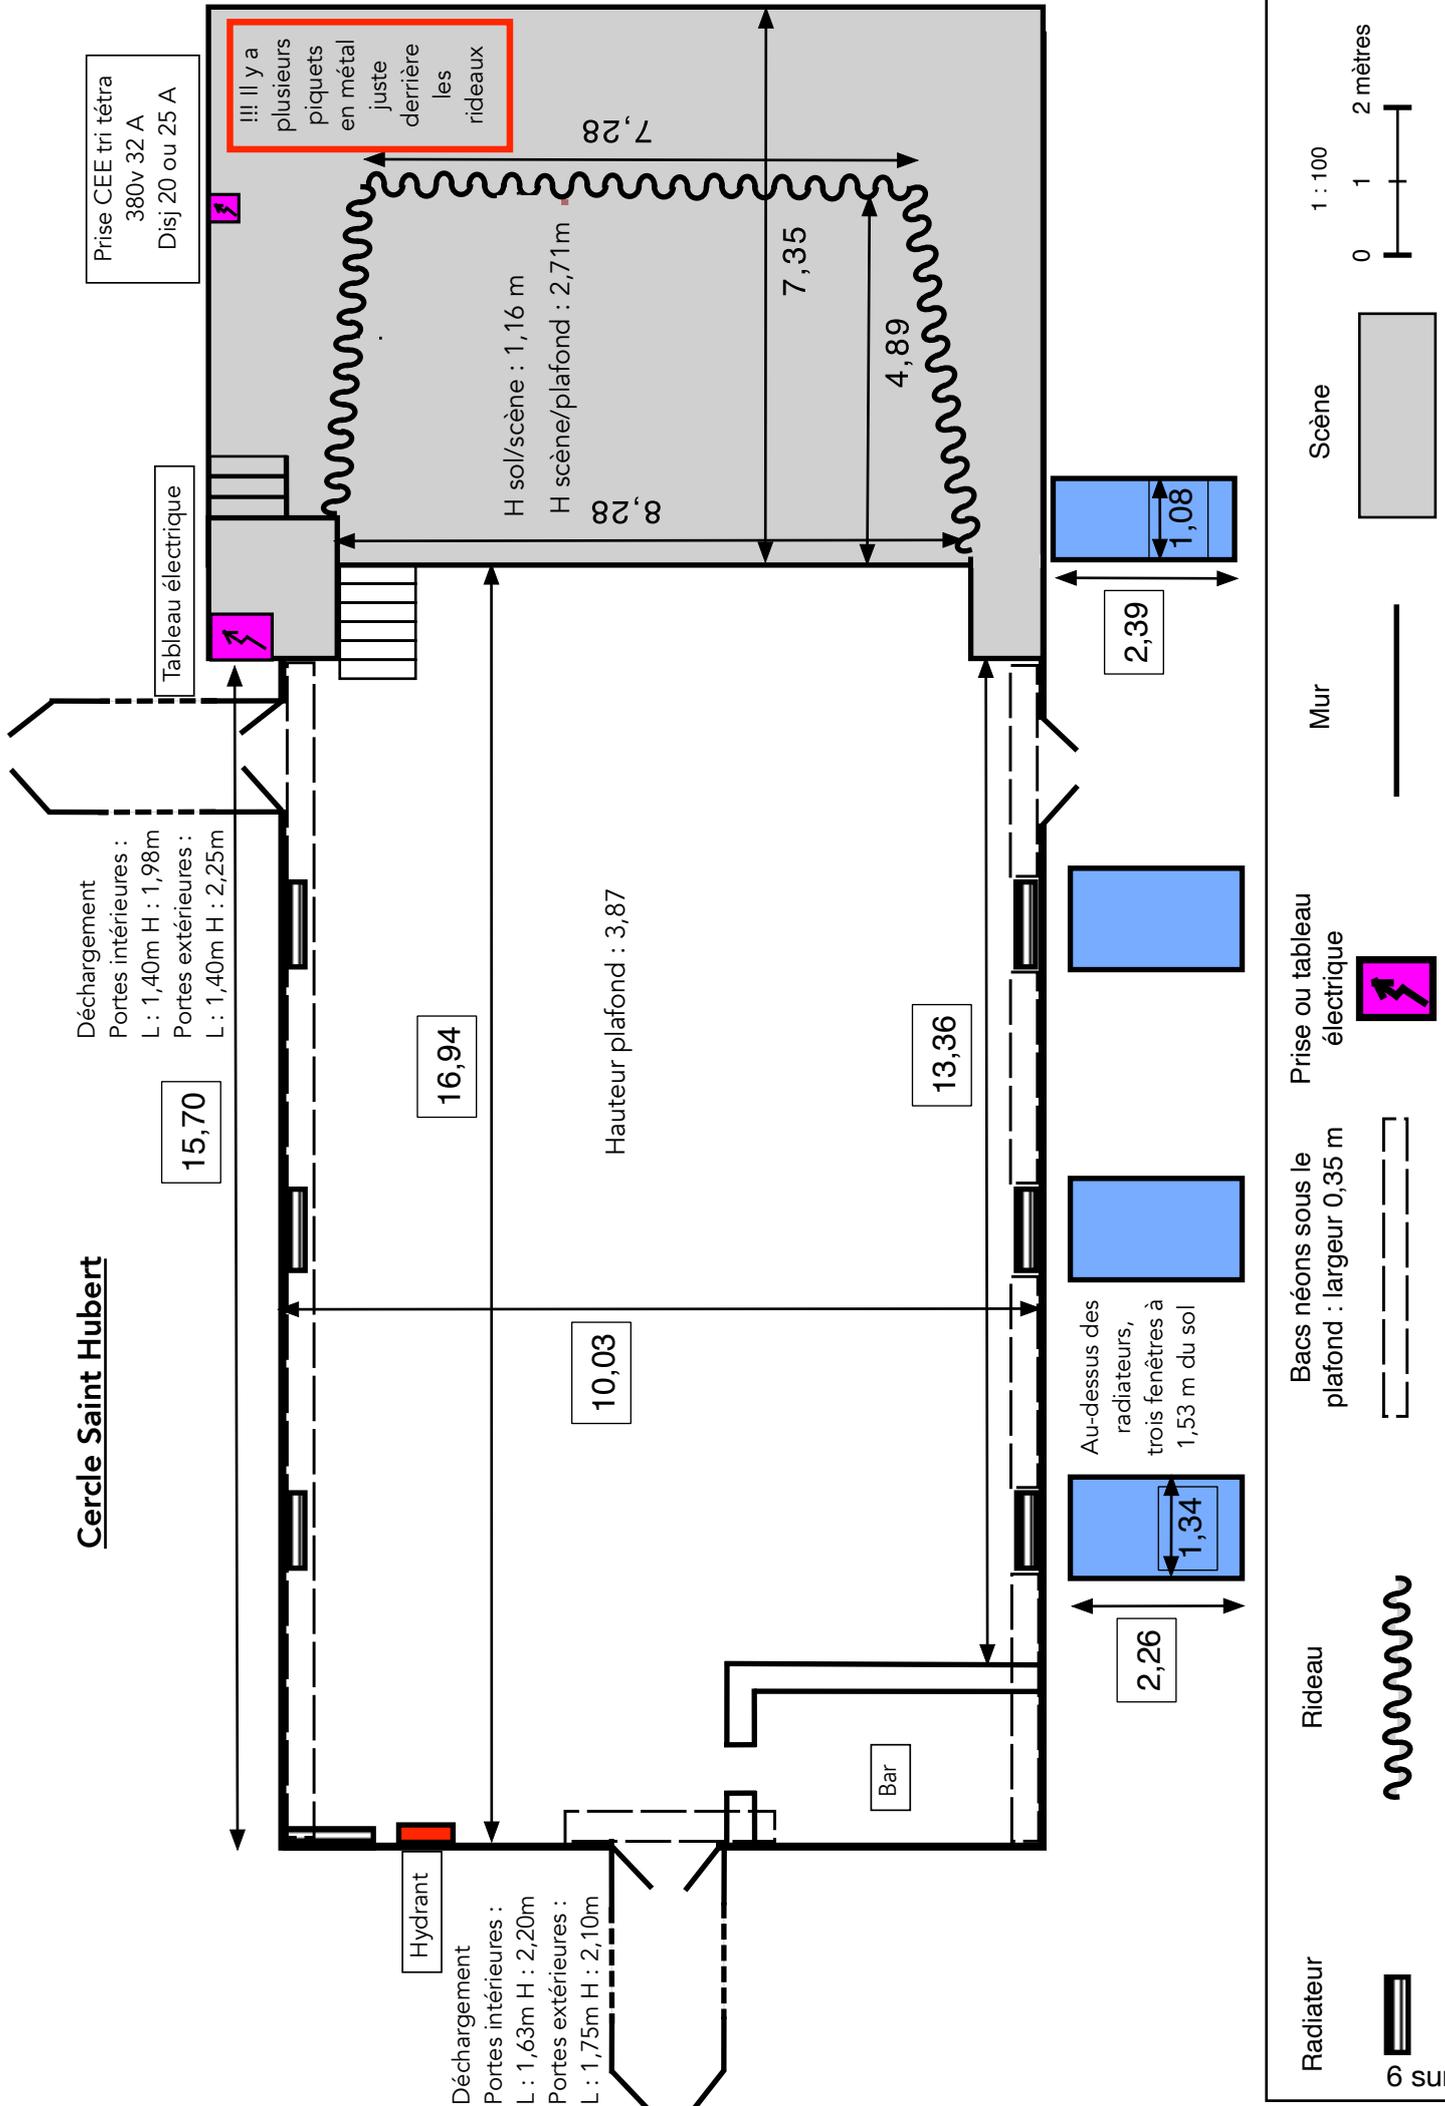

**1 : 100**

0 1 2 mètres

**Radiateur**


**Rideau**

**Bacs néons sous le plafond : largeur 0,35 m**

**Prise ou tableau électrique**

**Mur**

**Scène**

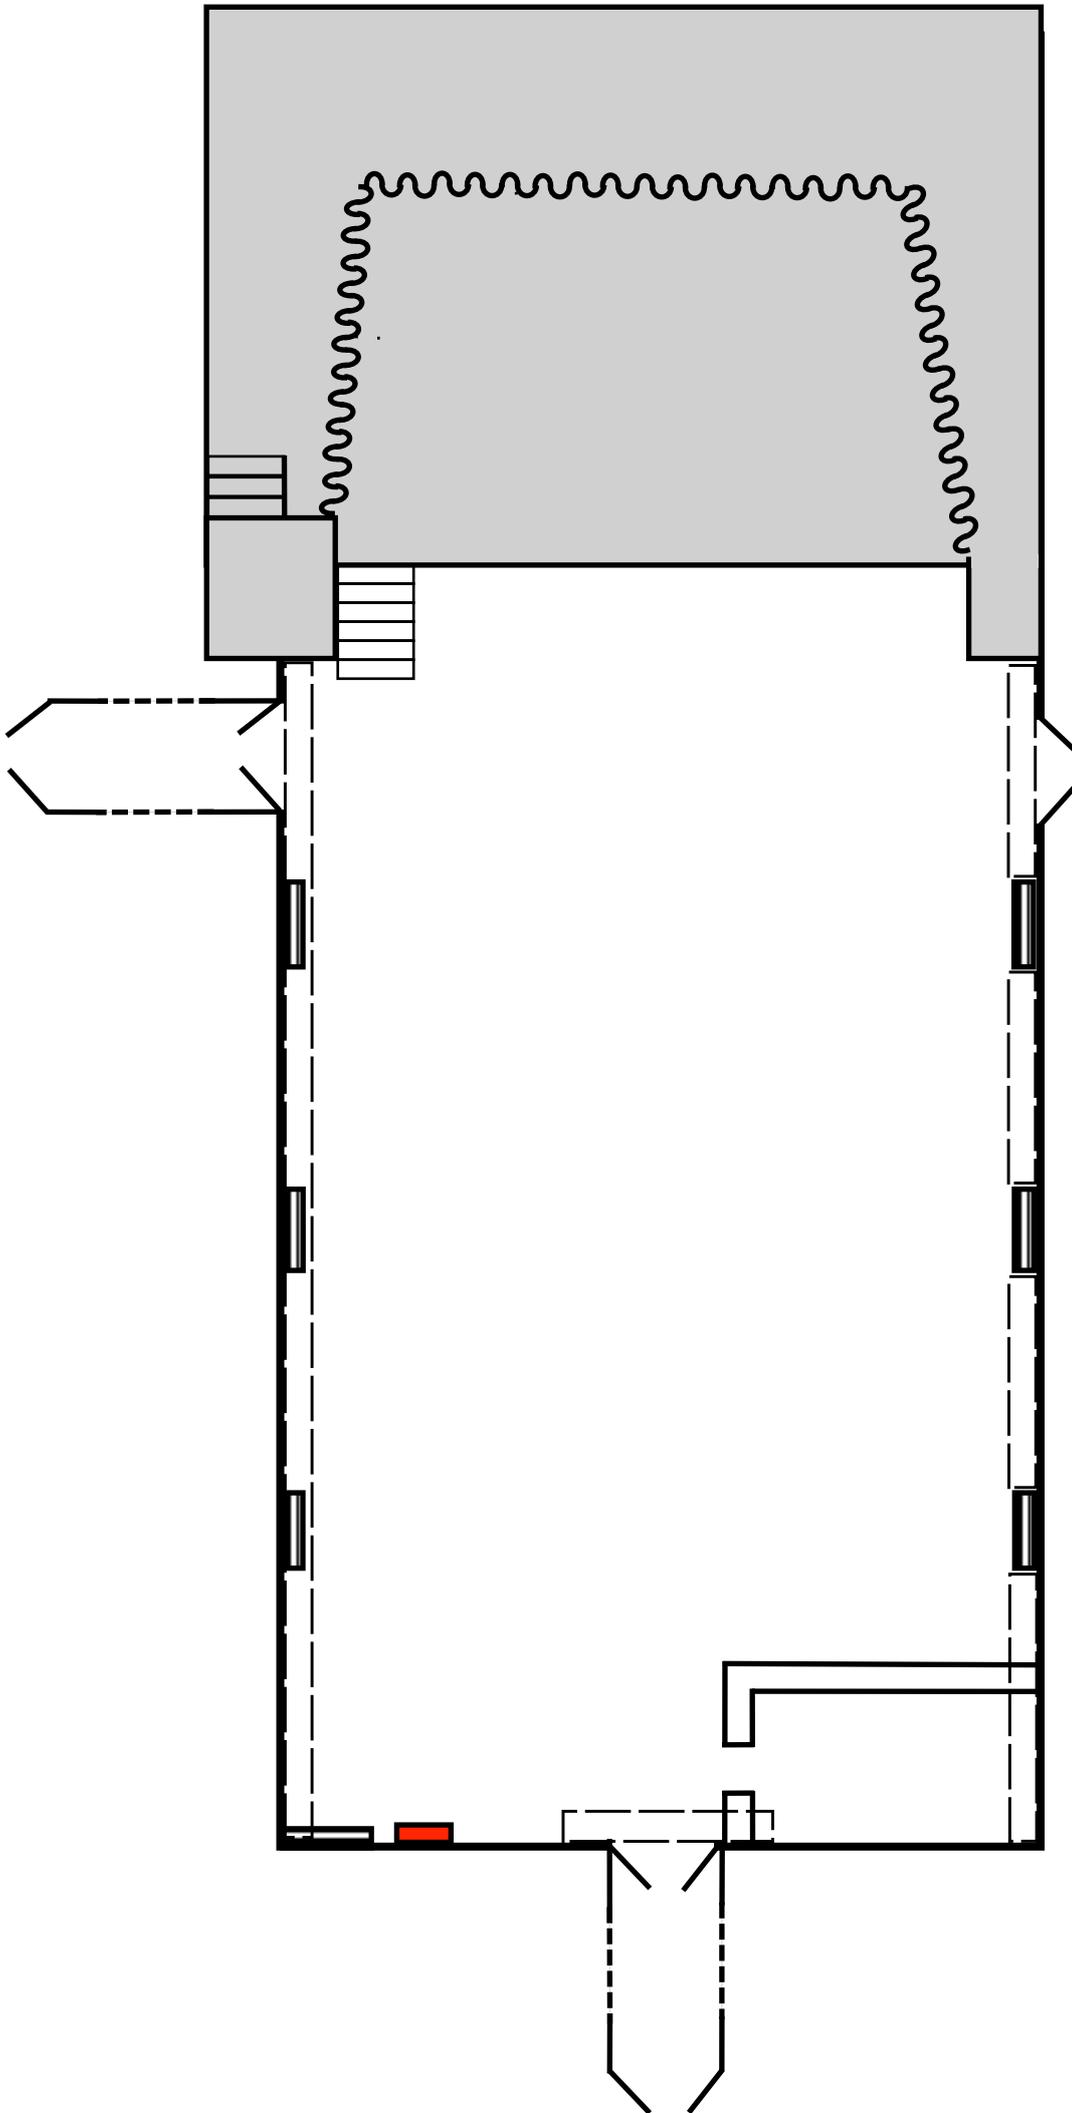

0499/28

**Salle : Cercle St-Hubert**

**Localisation :** Place de Belle-Maison 4570 Marchin

**Responsable : Mme Deneumostier 0499/28 95 93 085/ 21 54 84 (entre 18h30 et 21h30)**

---

### **Scène**

Ouverture : 8,28 m

Profondeur : 4,89 m jusqu'au rideau

Hauteur : 2,71 m

Scène surélevée de 1,05 m

### **Description**

Dégagement : Fond de scène

Proscenium : Non

Sol : Gris

Mur et plafond : Murs : briques apparentes, caché par des rideaux blanc cassé, faux plafond crème

Accrochage lumière : Non

Pendrillon : Rideaux blanc cassé à l'allemande

Frise : Non

Rideau de fond : Blanc cassé

### **Salle**

Dimensions : (Profondeur 16,94 m, largeur 10,03 m, hauteur 3,88 m)

Jauge : 145 chaises

Configuration : Sol plat

Sol : Carrelage moucheté gris et roses

Traitement acoustique : Faux plafond crème

Alarme incendie : Oui

Accrochage lumière : Néant

Occultation : Quatre fenêtres (voir plan)

### **Dépôt, déchargement, loges**

Dépôt : Non

Déchargement : Voir dimensions des portes sur le plan

Loges : Petite salle, accessible par la porte de jardin

### **Équipement électrique**

Sur scène : une prise triphasée 32A 380 v protégée par un fusible de 20A ou 25 A ( à vérifier)

Eclairage salle : Néons, petits spots sur scène

Sanitaires dans le couloir d'entrée