


## Anthisnes - Salle communale

**Rue du Centre, 25 4160 Anthisnes**

Contact Josiane Mignolet 04/383 60 75

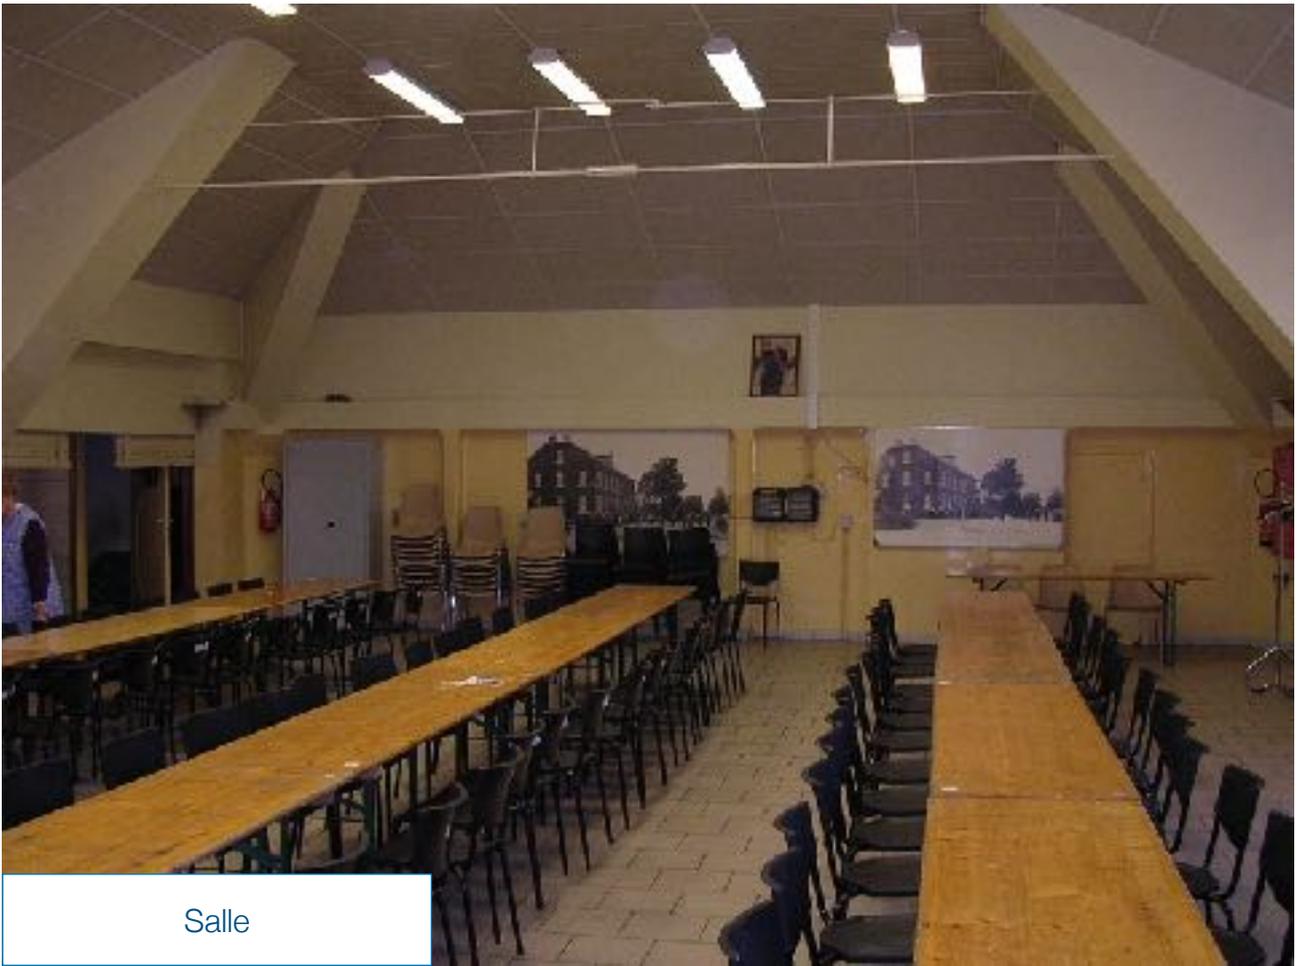





Salle




Salle

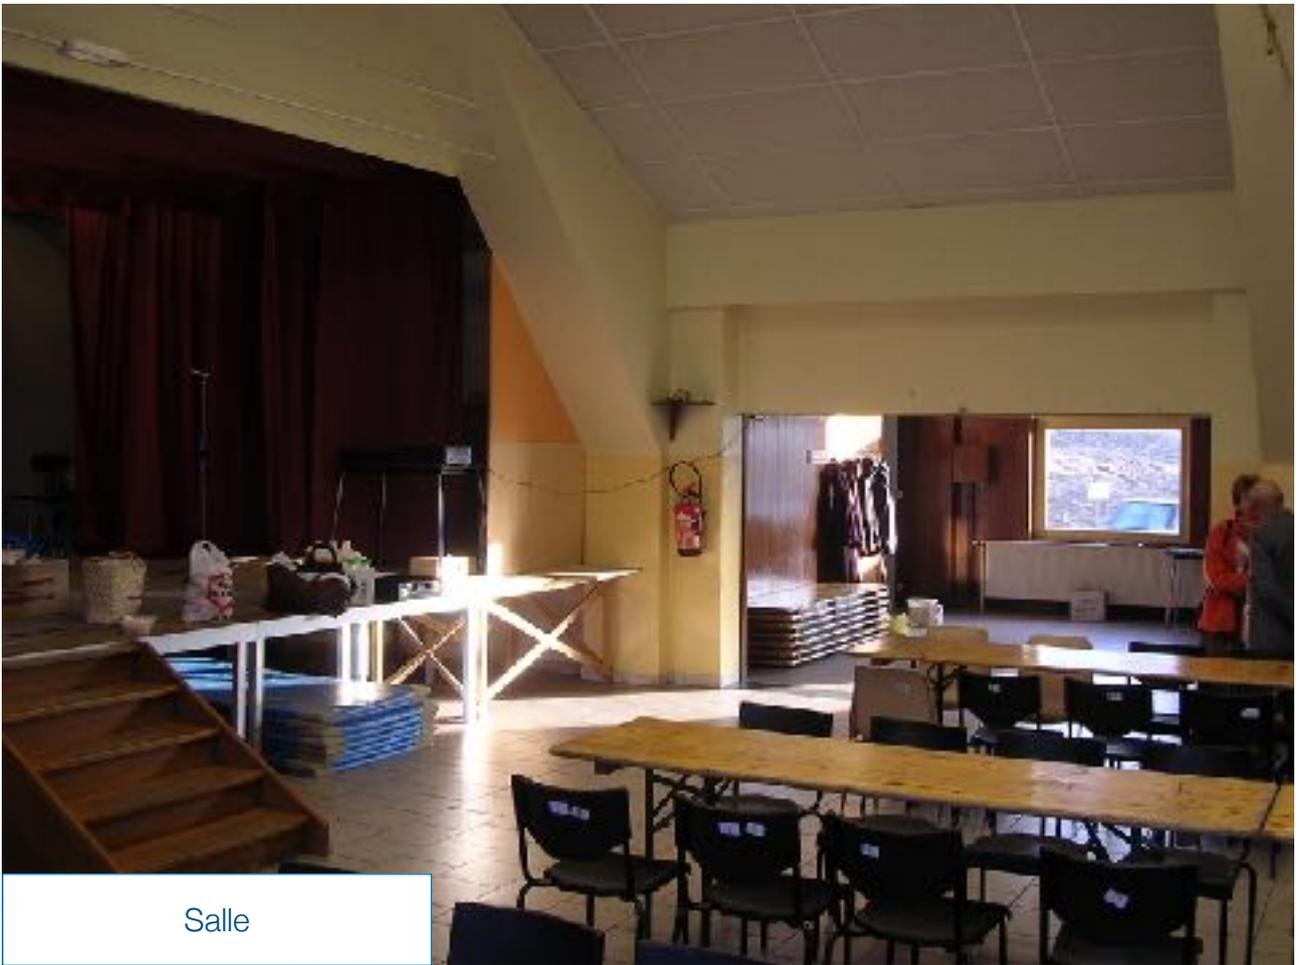


Salle

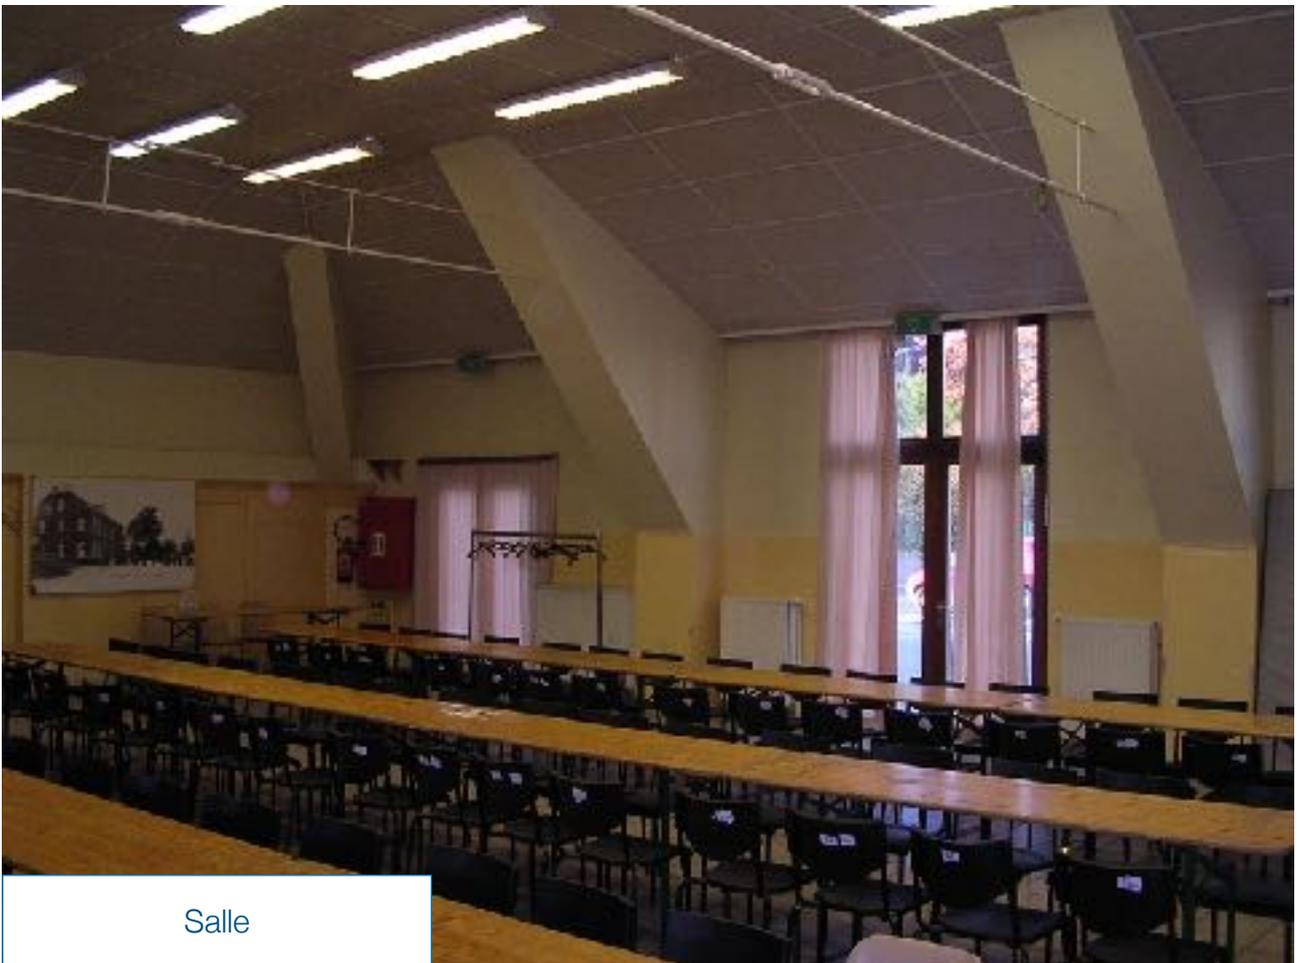

Salle

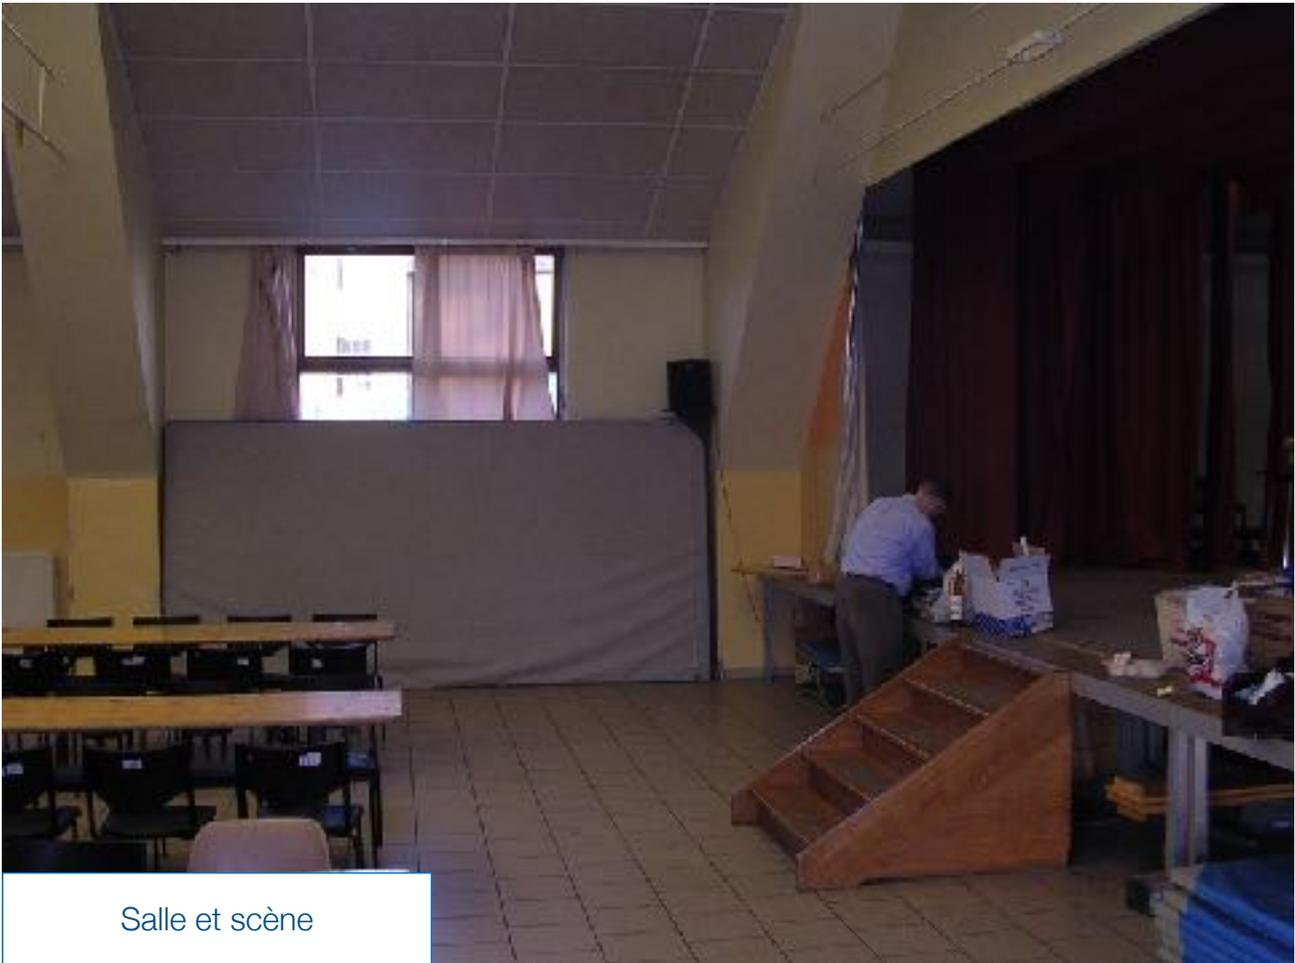

Salle et scène

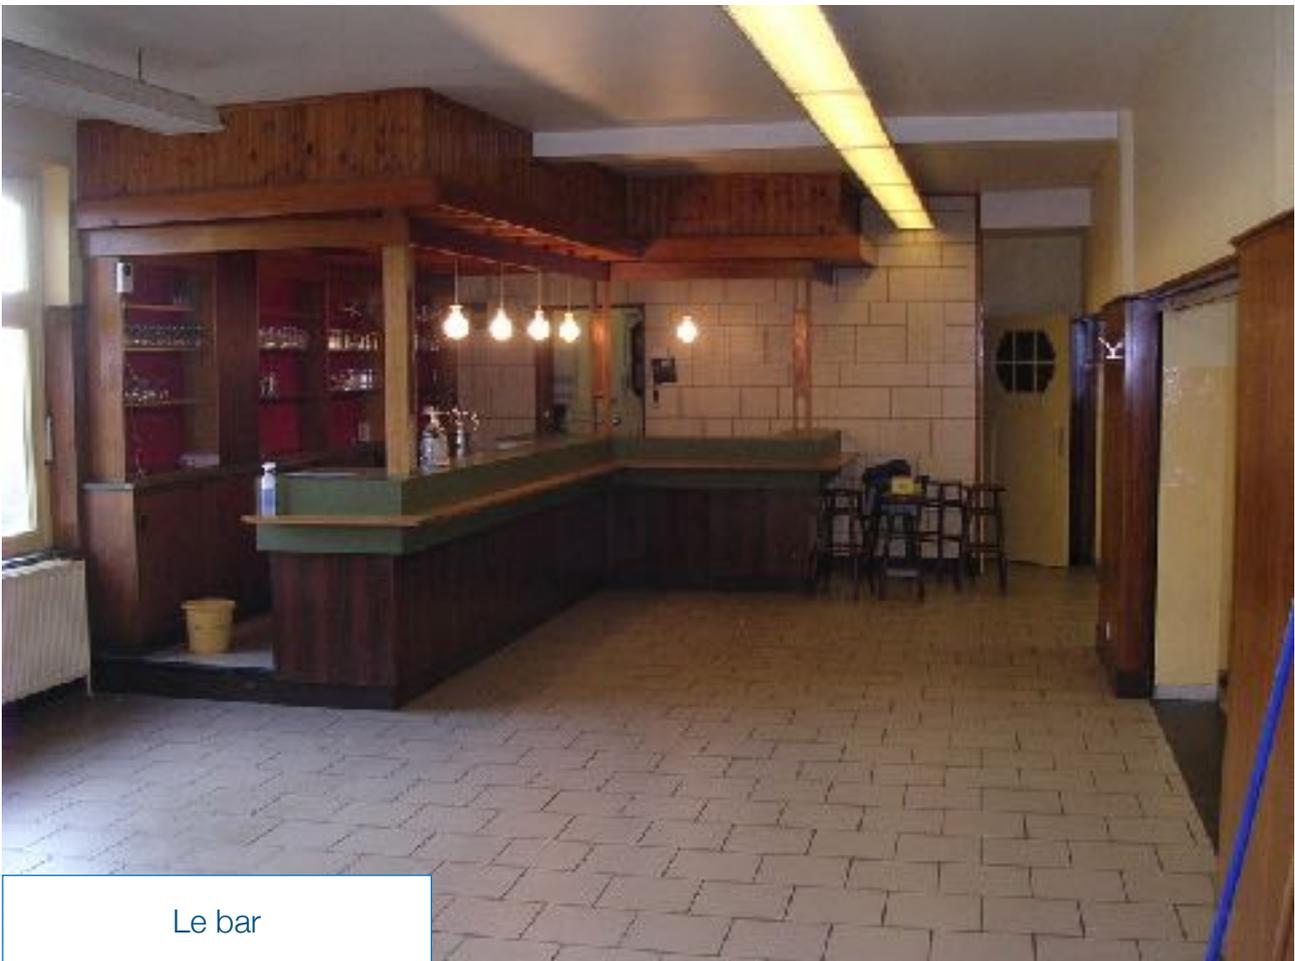

Le bar




La scène



La scène

# Salle communale Anthrhisnes

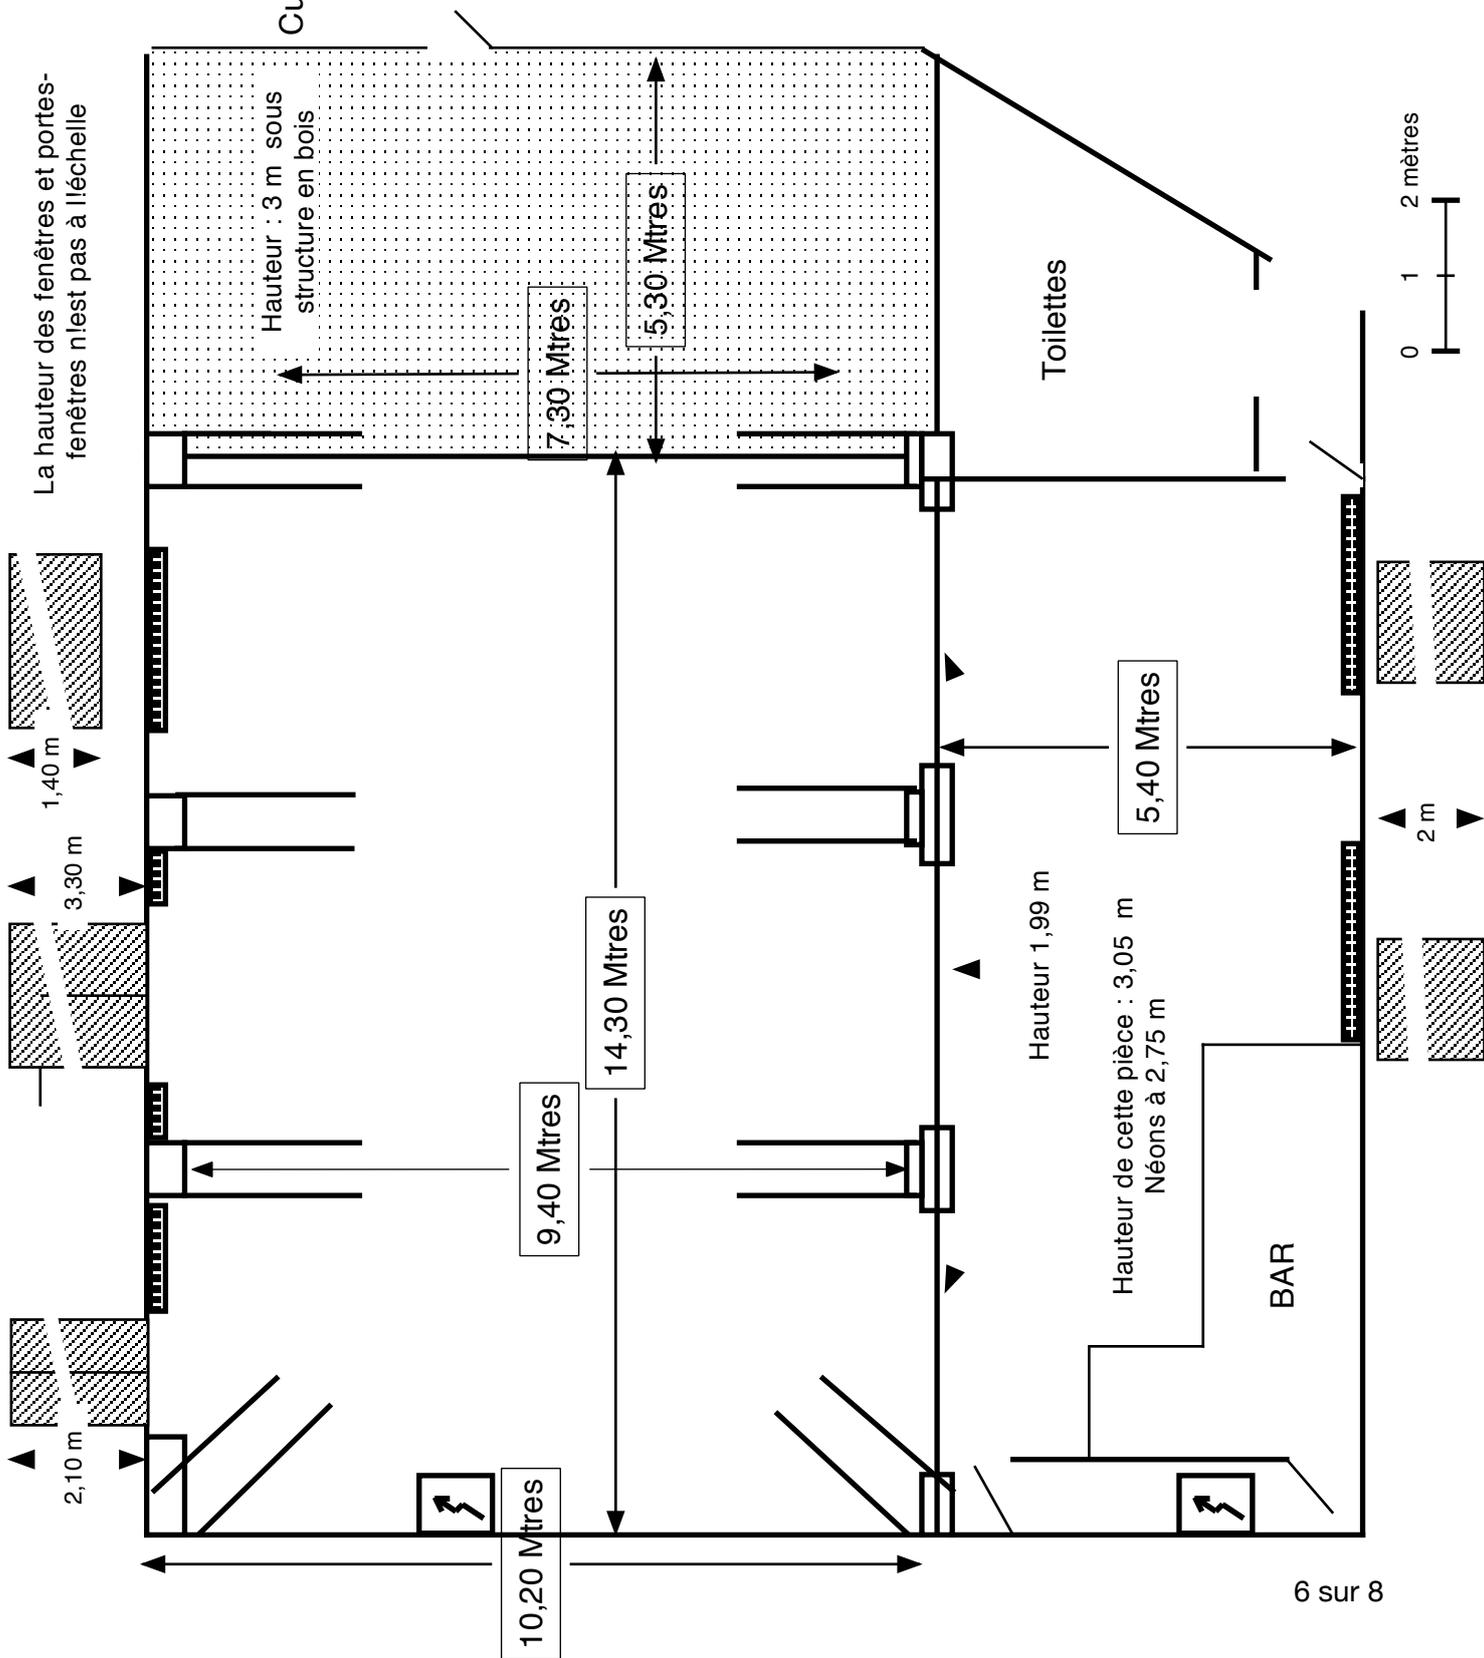

pilier, montant

poutre

radiateur

perche

mur

scène

boîtier élec.

fenêtre,  
porte-fenêtre

pendrillon

1 : 100

**Salle** : Salle communale d'Anthisnes

**Localisation** : Rue du Centre, 25 4160 Anthisnes

**Responsable** : Josiane Mignolet 04/383 60 75

**Exploitation** : Administration communale d'Anthisnes

---

### **Scène**

Ouverture : 7,30 m

Profondeur : 5,30 m

Hauteur : 3 m

Hauteur au cadre : 2,60 m

Scène surélevée de 0,84 m

### **Description**

Dégagement : 1,55 m à jardin, 1,35 m à cour

Sol : praticables recouverts de plaques d'aggloméré

Accrochage lumière : rien sauf une structure en bois inadaptée aux crochets

Pendrillons et frises rouges

Rideau de scène argenté sur patience

Rideau de fond bleu

### **Salle**

Dimensions : (Profondeur : 14,30 m, Largeur : 10,20 m, Hauteur 3,55 m sous tire-forts, présence de poutres, voir plan en coupe)

Jauge : 160 (160 chaises)

Configuration : salle à plat

Sol : pavés blancs

Murs jaunes

Traitement acoustique : panneaux au plafond

Accrochage lumière : rien

Pas de cabine de régie

Occultation : 1 porte-fenêtre de 1,40 m sur 2,10 m, 1 porte-fenêtre de 1,90 m sur 3,30 m, une fenêtre de 2 m sur 1,40 m et 2 fenêtre de 1,02 m sur 2 m

### **Dépôt, déchargement, loges**

Dépôt : non

Déchargement : (par la porte donnant sur la rue)

    largeur : 1,87 m

    hauteur : 2,25 m

    distance de la scène: 7 m

    accès : de plein pied, par la rue

Une loge derrière la scène

### **Équipement électrique**

Il y a du triphasé dans la salle, mais il est réparti directement sur des disjoncteurs monos, sans passer par un disjoncteur triphasé. Dans la cuisine, 3 disjoncteurs triphasés de 25 A en 380v, alimentant 2 chauffe-eau et le coffret de la salle, un différentiel de 80 A, pas de prise

Eclairage de la scène : néons et quartz ; salle : néon

